


**SCHEMAT JEDNOLINOWY STACJI 15/0.4 KV**  
**"LIPNO SZPITAL 2"**

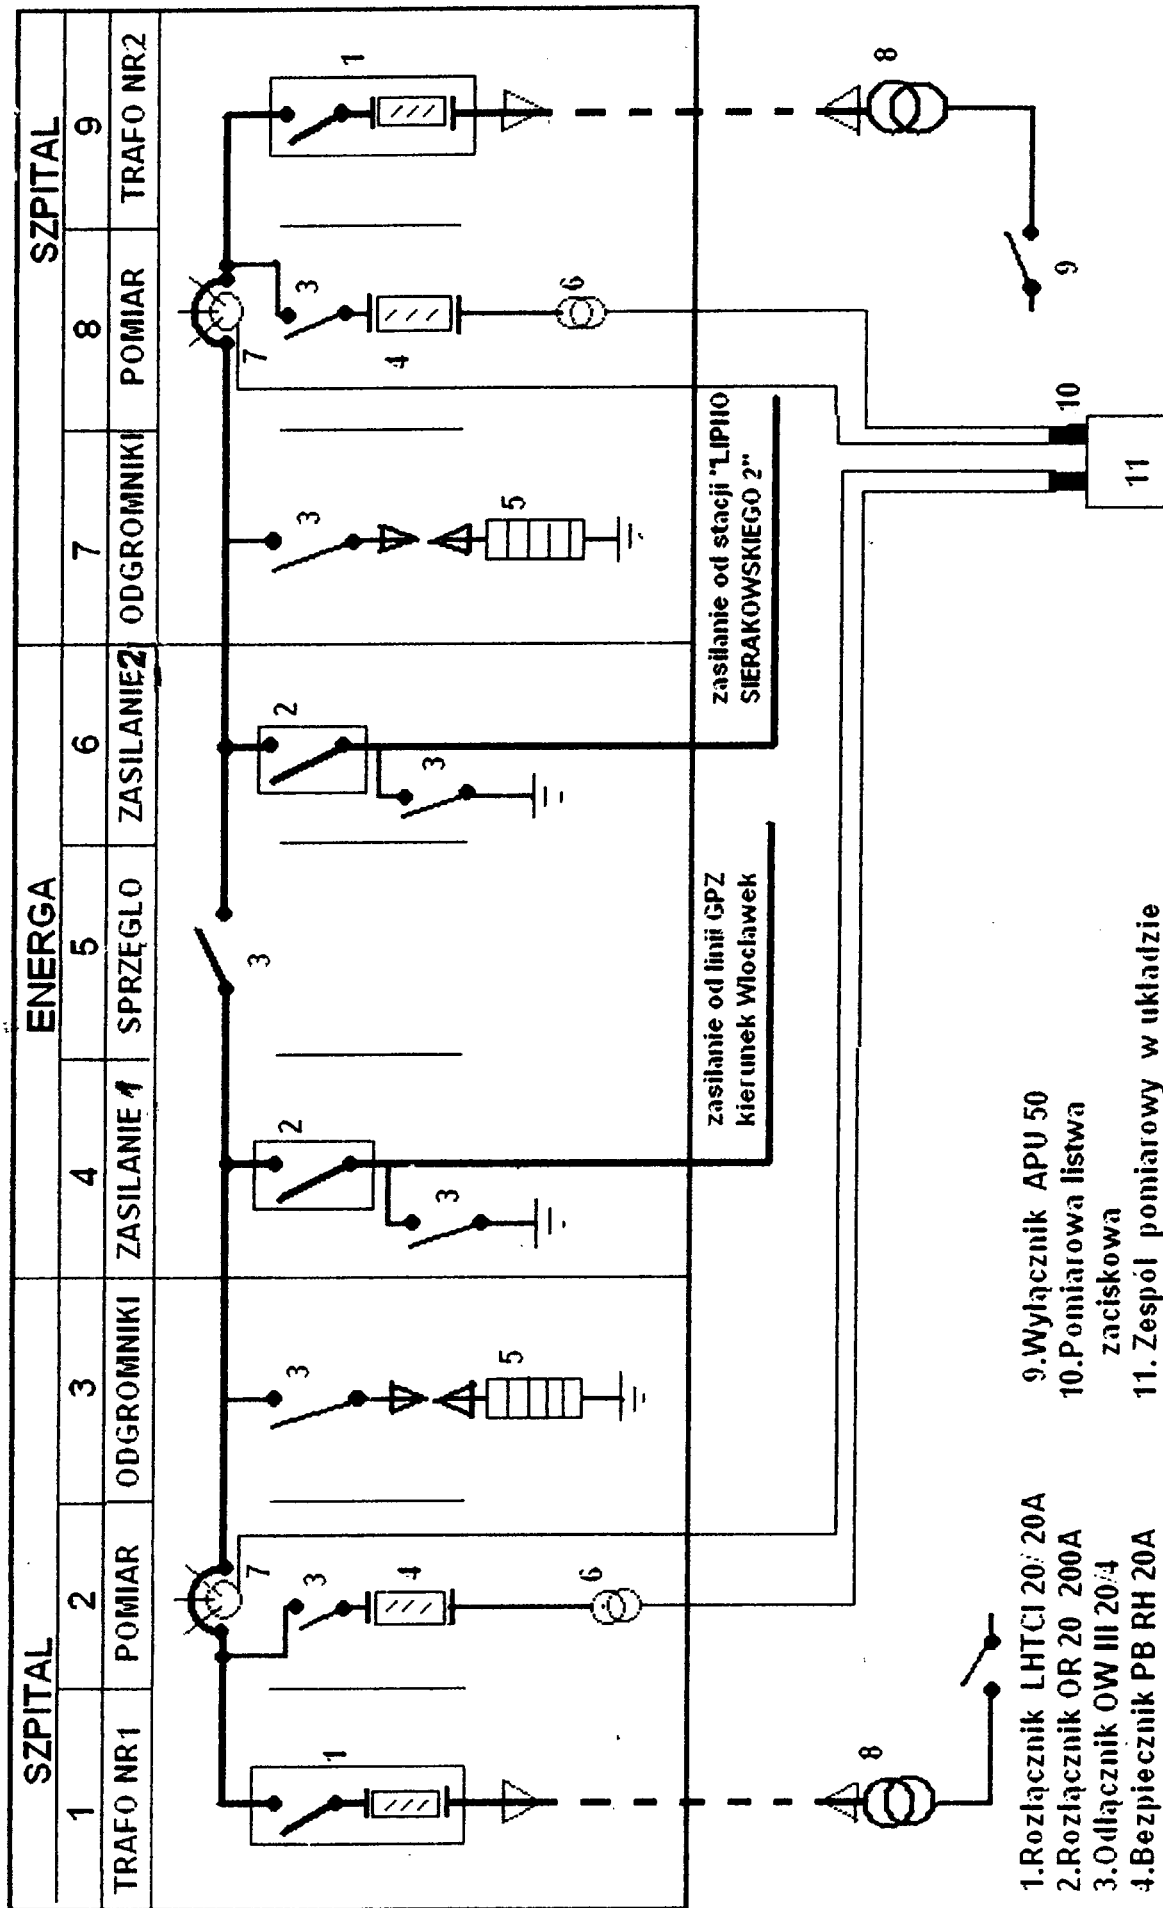

1. Rozłącznik LHTCI 20/ 20A

2. Rozłącznik OR 20 200A

3. Odłącznik OW III 20/4

4. Bezpiecznik PB RH 20A

5. Odgromnik GZSA 18

6. Przekładnik nap. VSK II 20 15000/100 90 VA KI 05

7. Przekładnik prądowy 20/5 A

8. Transformator 15/0.4kV TO630kVA

9. Wyłącznik APU 50

10. Pomiarowa listwa zaciskowa

11. Zespół pomiarowy w układzie pośrednim dwóprzekładnikowym